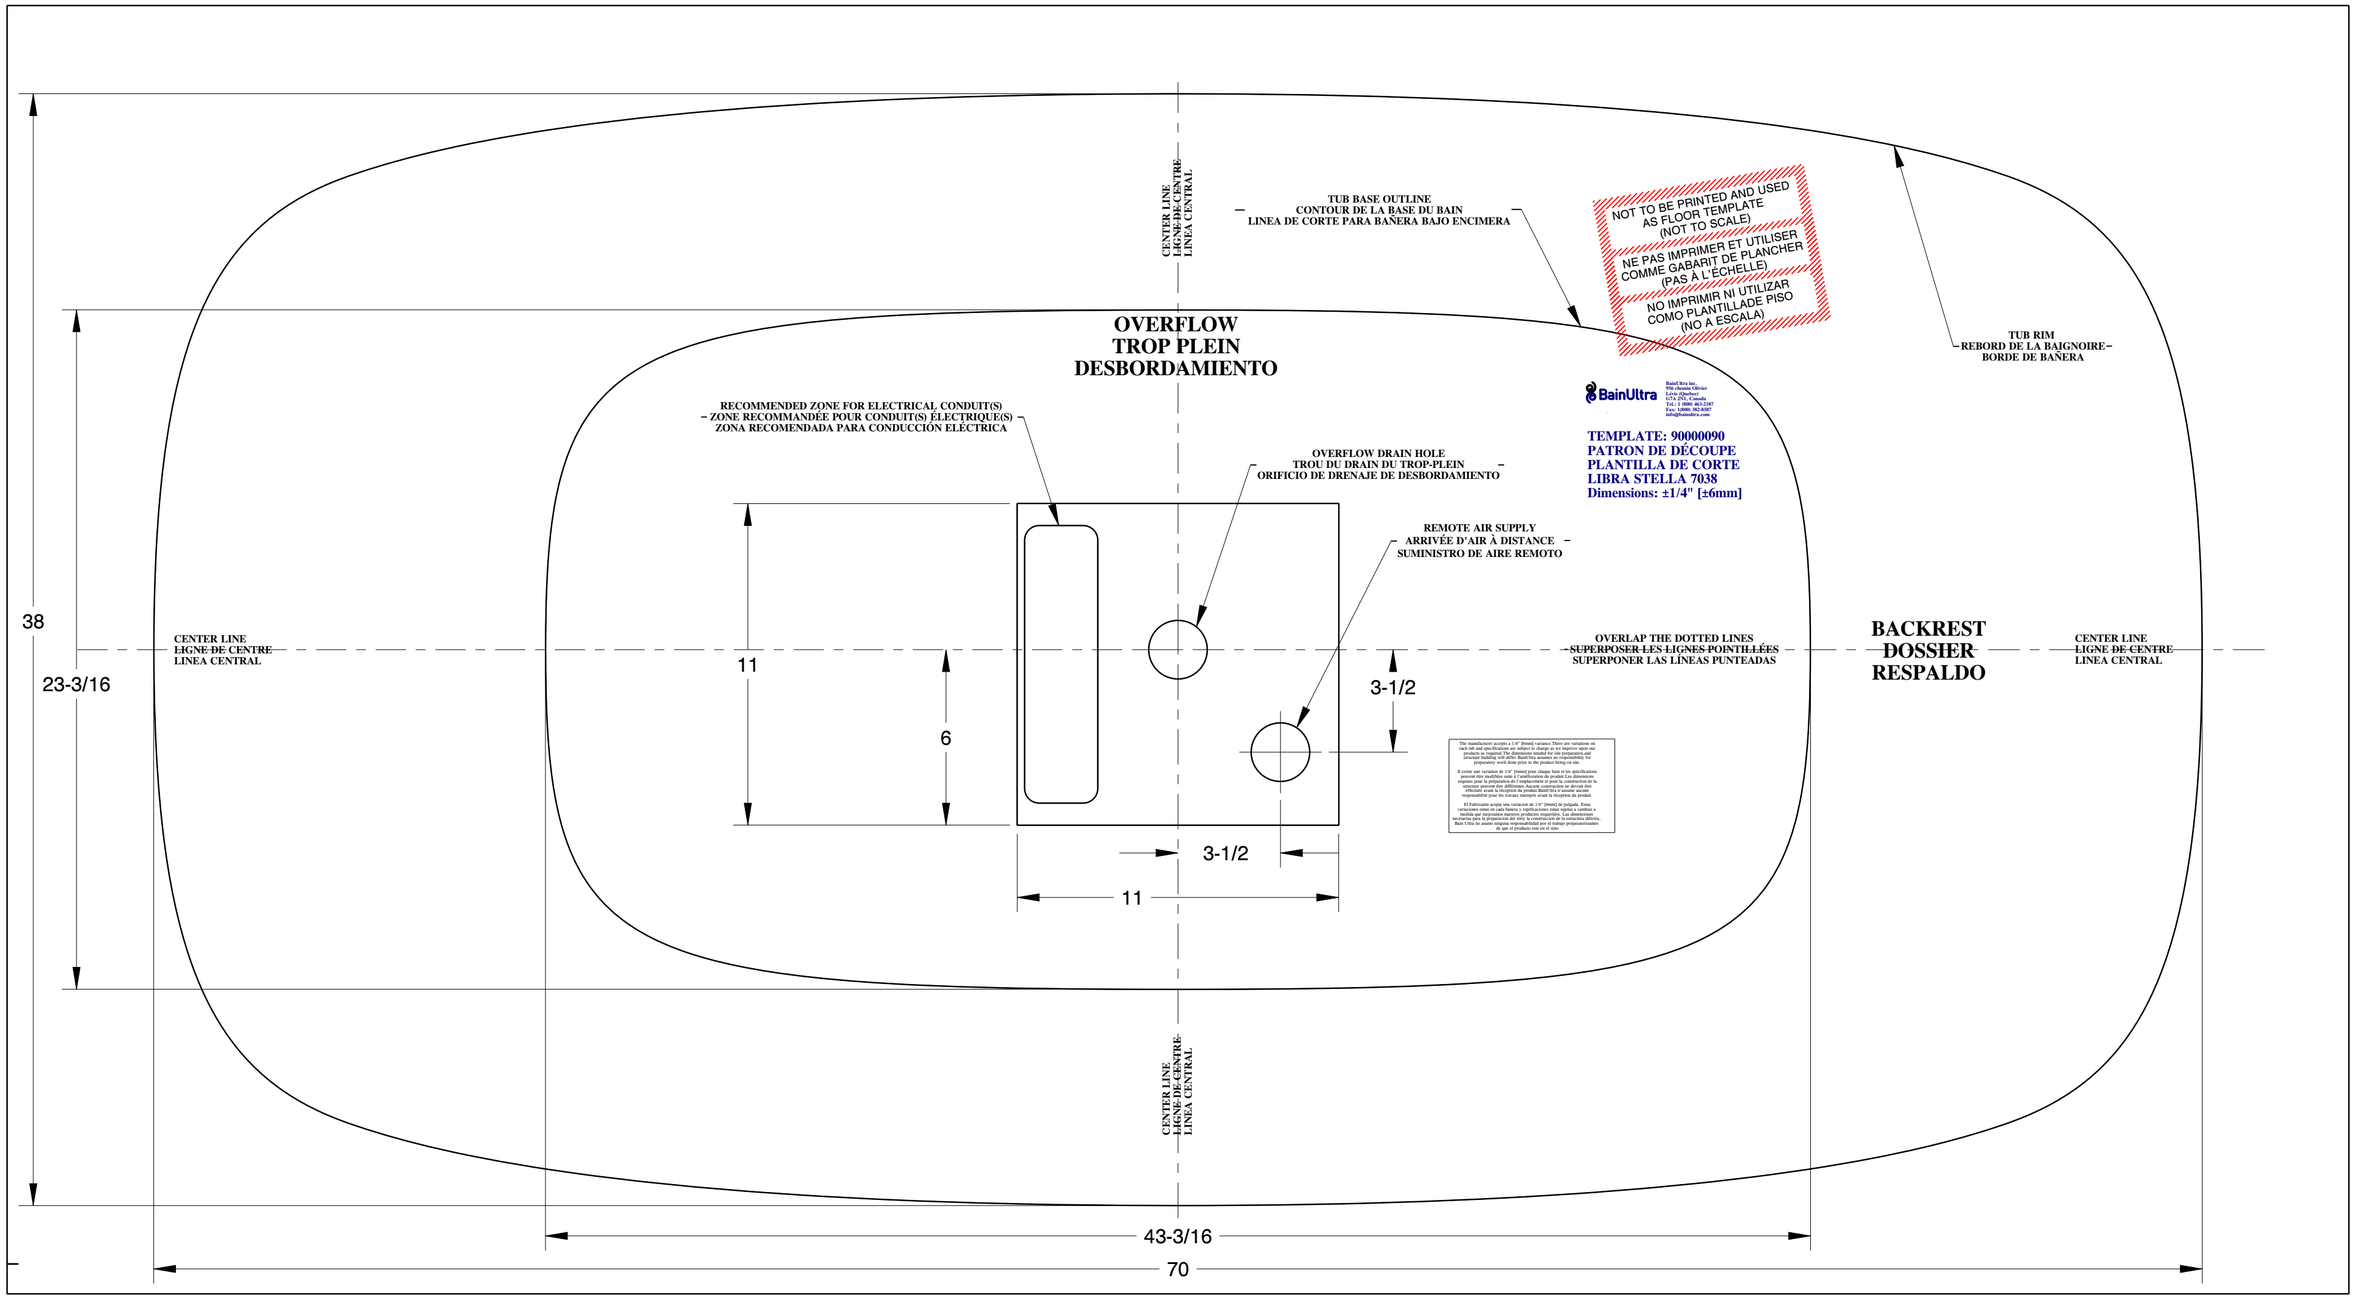
CENTER LINE
LIGNE DE CENTRE
LINEA CENTRAL
TUB BASE OUTLINE
CONTOUR DE LA BASE DU BAIN
LINEA DE CORTE PARA BAÑERA BAJO ENCIMERA
NOT TO BE PRINTED AND USED AS FLOOR TEMPLATE (NOT TO SCALE)
NE PAS IMPRIMER ET UTILISER COMME GABARIT DE PLANCHER (PAS À L'ÉCHELLE)
NO IMPRIMIR NI UTILIZAR COMO PLANTILLADE PISO (NO A ESCALA)
TUB RIM
REBORD DE LA BAIGNOIRE
BORDE DE BAÑERA
OVERFLOW
TROP PLEIN
DESBORDAMIENTO
RECOMMENDED ZONE FOR ELECTRICAL CONDUIT(S)
ZONE RECOMMANDÉE POUR CONDUIT(S) ÉLECTRIQUE(S)
ZONA RECOMENDADA PARA CONDUCCIÓN ELÉCTRICA
OVERFLOW DRAIN HOLE
TROU DU DRAIN DU TROP-PLEIN
ORIFICIO DE DRENAJE DE DESBORDAMIENTO
REMOTE AIR SUPPLY
ARRIVÉE D'AIR À DISTANCE
SUMINISTRO DE AIRE REMOTO
BainUltra
BainUltra inc.
Brampton, Ontario
6 Orenda Road
L7A 2V1, Canada
Tel.: 1 (800) 463-2187
Fax: (416) 362-6187
info@bainultra.com
TEMPLATE: 90000090
PATRON DE DÉCOUPE
PLANTILLA DE CORTE
LIBRA STELLA 7038
Dimensions: ±1/4" [±6mm]
38
23-3/16
11
6
3-1/2
3-1/2
11
OVERLAP THE DOTTED LINES
SUPERPOSER LES LIGNES POINTILLÉES
SUPERPONER LAS LÍNEAS PUNTEADAS
BACKREST
DOSSIER
RESPALDO
CENTER LINE
LIGNE DE CENTRE
LINEA CENTRAL
The manufacturer accepts a 1/4" [6mm] variance There are variations on each tub and specifications are subject to change as we improve upon our products as required. The dimensions needed for site preparation and installation of the tub structure are different and require additional, but preparatory work done prior to the product being on site.
Il existe une variation de 1/4" [6mm] pour chaque bain et les spécifications peuvent être modifiées suite à l'amélioration du produit Les dimensions requises pour la préparation de l'emplacement et pour la construction de la structure du bain sont différentes et nécessitent des travaux supplémentaires effectués avant la réception du produit BainUltra n'assume aucune responsabilité pour les travaux entrepris avant la réception du produit.
El Fabricante acepta una variación de 1/4" [6mm] de pulgada. Estas variaciones están en cada batería y especificaciones están sujetas a cambiar a medida que mejoramos nuestros productos según sea necesario. Las dimensiones necesarias para la preparación del sitio y la construcción de la estructura difieren, Bain Ultra no asume ninguna responsabilidad por el trabajo preparatoriomantes de que el producto esté en el sitio
CENTER LINE
LIGNE DE CENTRE
LINEA CENTRAL
43-3/16
70